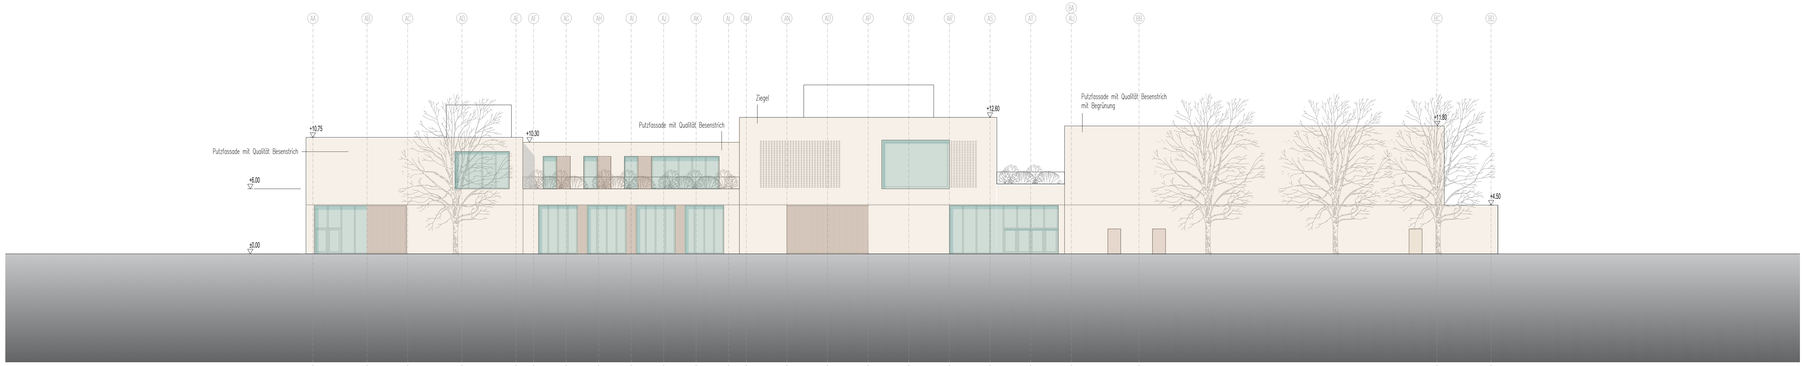

Ansicht Süd

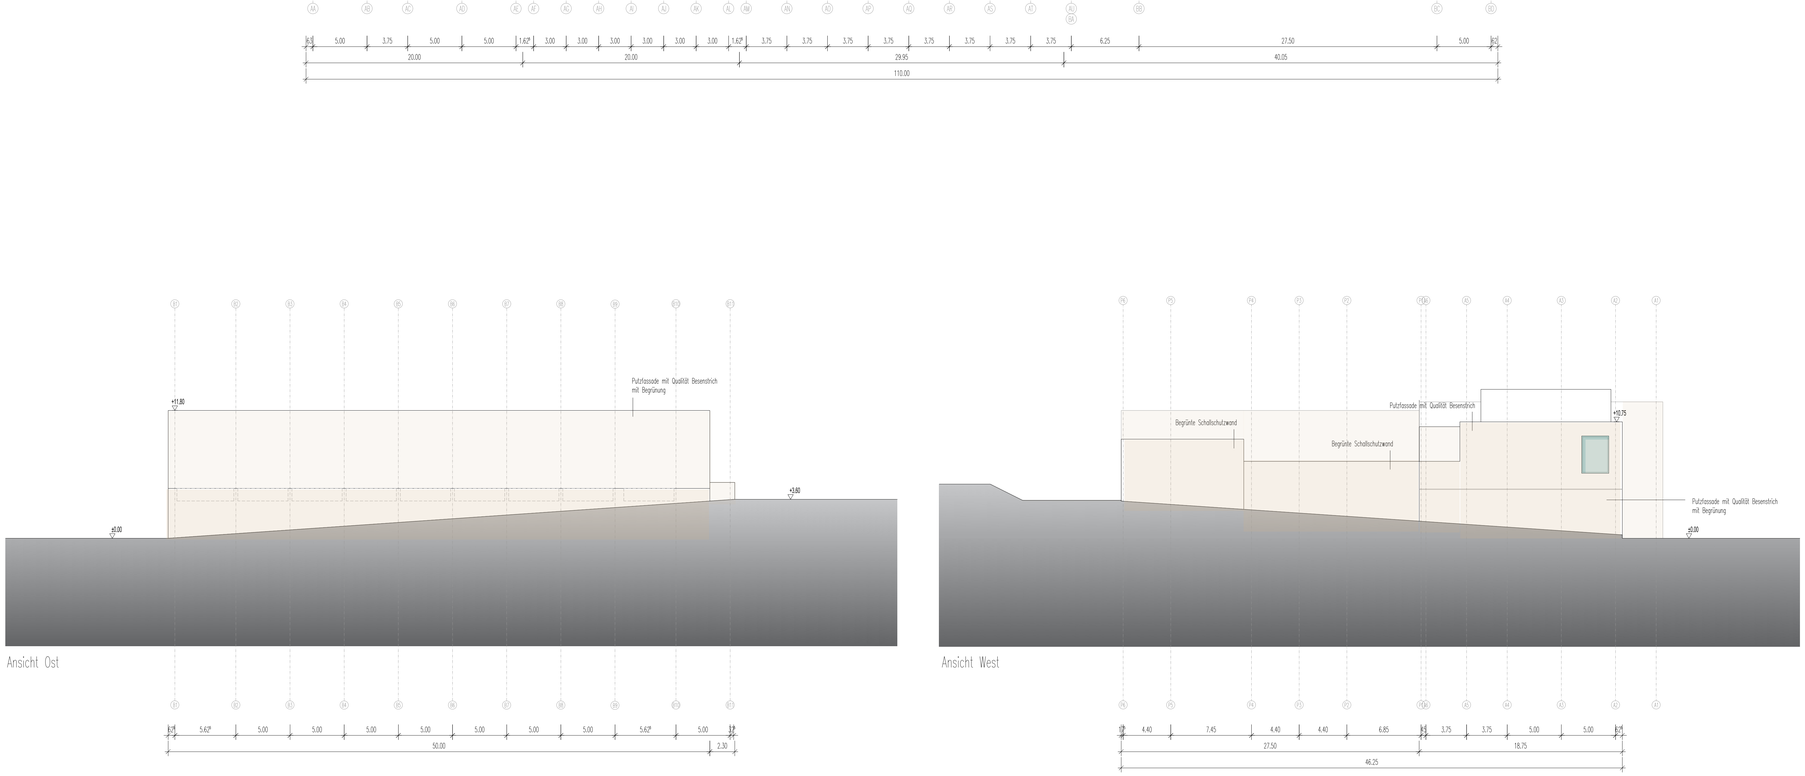

Ansicht Ost

Ansicht West

RAUMSTEMPEL		HÖHENKOTE GRUNDRISS		DURCHBRÜCHE
Büro	RAUMBEZEICHNUNG	±0.00	OBERKANTE FERTIGBODEN (OKFB)	BODENDURCHBRUCH (BD)
F = 23.07 m²	FLÄCHE	−0.10	OBERKANTE ROHBODEN (OKRB)	DECKENDURCHBRUCH (DD)
HINWEIS SCHNITT		**HÖHENKOTE SCHNITTE/ANSICHTEN**		**WANDSCHRAFFUREN**
3_ASN_GE_XX_G100	ZEICHNG. NR.	±0.00	OBERKANTE FERTIGBODEN (OKFB)	STAHLBETON
		25 −1.00	UNTERKANTE FERTIGDECKE (UKFD)	MAUERWERK
		−0.10	OBERKANTE ROHBODEN (OKRB)	GIPSKARTON
		−0.30	UNTERKANTE ROHDECKE (UKRD)	

INDEX	PLANHISTORIE	DATUM	NAME	INDEX	PLANHISTORIE	DATUM	NAME
					PLANERSTELLUNG	6.12.2024	KSP

PLANNUMMER

PHASE	PLANER	GEBEREN/PLANNHALT	BAUTEIL	PLANTYP	EBENE / BEZUG	LAUFENDE NUMMER	BLATTSCHNITT	STATUS	INDEX
2	AC	GE	Z	A	A01	00	D01	3	00

LAGEPLAN

±0.00 = 168.00 ü. NHN

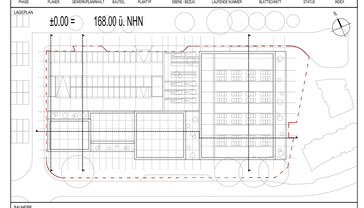

BAUHERR

SEG Stadtentwicklungsgesellschaft Wiesbaden mbH
Konrad-Adenauer-Ring 11
D-65187 Wiesbaden
T: +49 (0) 6 11 / 77 808 – 0
info@seg-wiesbaden.de

ARCHITEKTEN

KSP ENGEL

KSP ENGEL GmbH
Hanauer Landstr. 287-289
D-60314 Frankfurt/Main
T +49 (0)69.94 43 94-0
frankfurt@ksp-engel.com
www.ksp-engel.com

FACHPLANER

FACHFIRMA

PROJEKT

ORTSTEILZENTRUM NORDENSTADT, WI

Neubau einer Multifunktionshalle, der Ortsverwaltung mit Bürgersaal sowie des Standortes der freiwilligen Feuerwehr

PROJEKTNUMMER INTERN	PROJEKTPHASE	BAUTEIL	MASSSTAB
34177	VORPLANUNG	BAUTEIL-Z	1:200

ZEICHNUNG	PLANTYP	EBENE/BEZUG	REFERENZ ARCHITEKTUR
	ANSICHTEN		
	PLANNHALT		REFERENZ FACHPLANER
	BASISPLAN		
	GEBEREN	STATUS	BLATTSCHNITT / INDEX	REFERENZ ANDERE
	ARCHITEKTUR	3	D01 00	

PLANNUMMER

PHASE	PLANER	GEBEREN/PLANNHALT	BAUTEIL	PLANTYP	EBENE / BEZUG	LAUFENDE NUMMER	BLATTSCHNITT	STATUS	INDEX
2	AC	GE	Z	A	A01	00	D01	3	00

K:\34177_Nordenstadt\C_CAD-Grafik\C1_DWG\A_Bauteil3_Ansichten\2-AC-GE-Z-A-A01-00-D01-3-00.dwg

DINA0

BLATTGROSSE [mm] 841 x 1189 (DIN A0)